



T4.2.

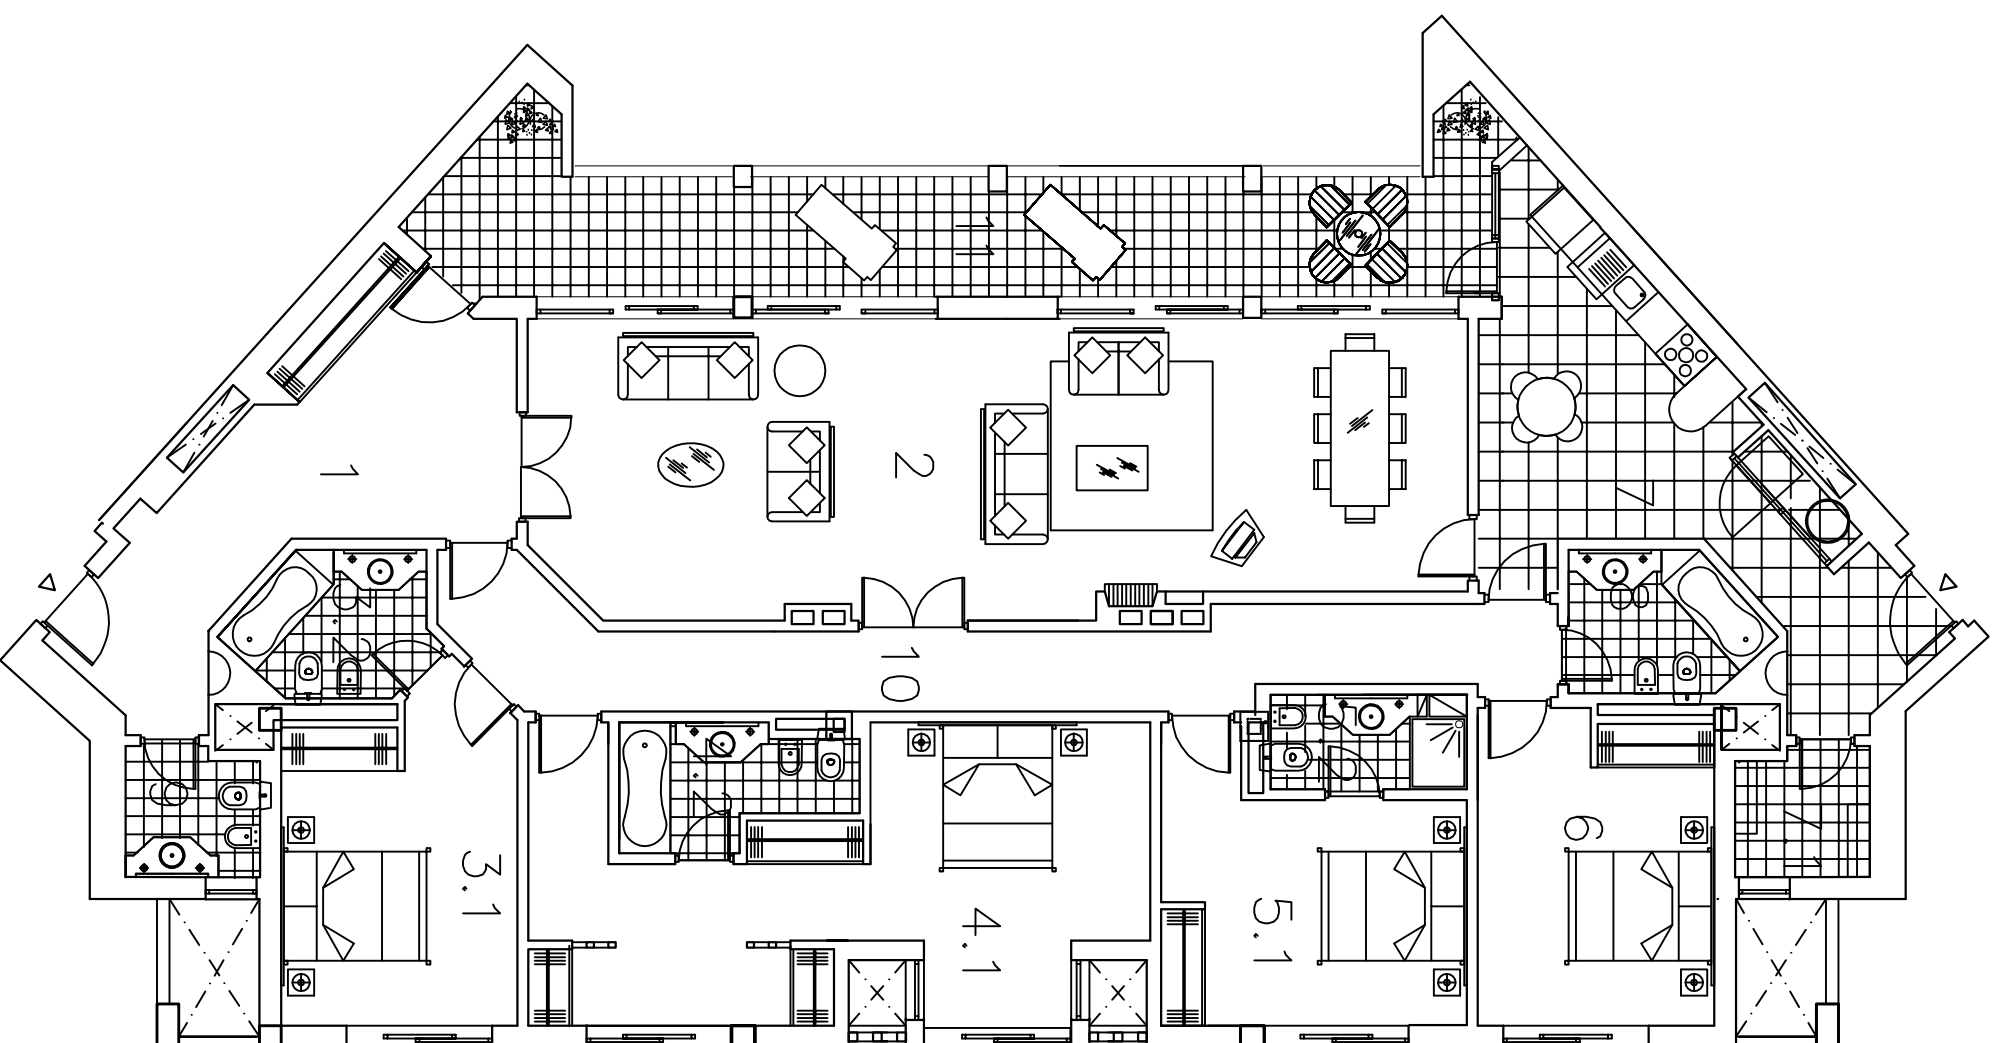

As áreas, os acabamentos indicados, bem como a designação e constituição das fracções, são meramente indicativas e não vinculativas, podendo por motivos de ordem técnica, comercial ou legal haver necessidade de sofrerem pequenas alterações e variações. Este desenho não se encontra à escala.

LOCALIZAÇÃO

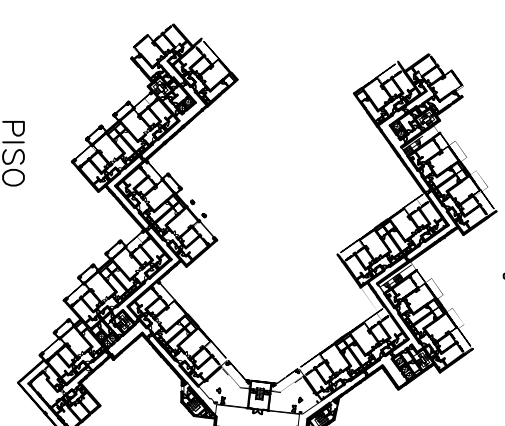

PISO